

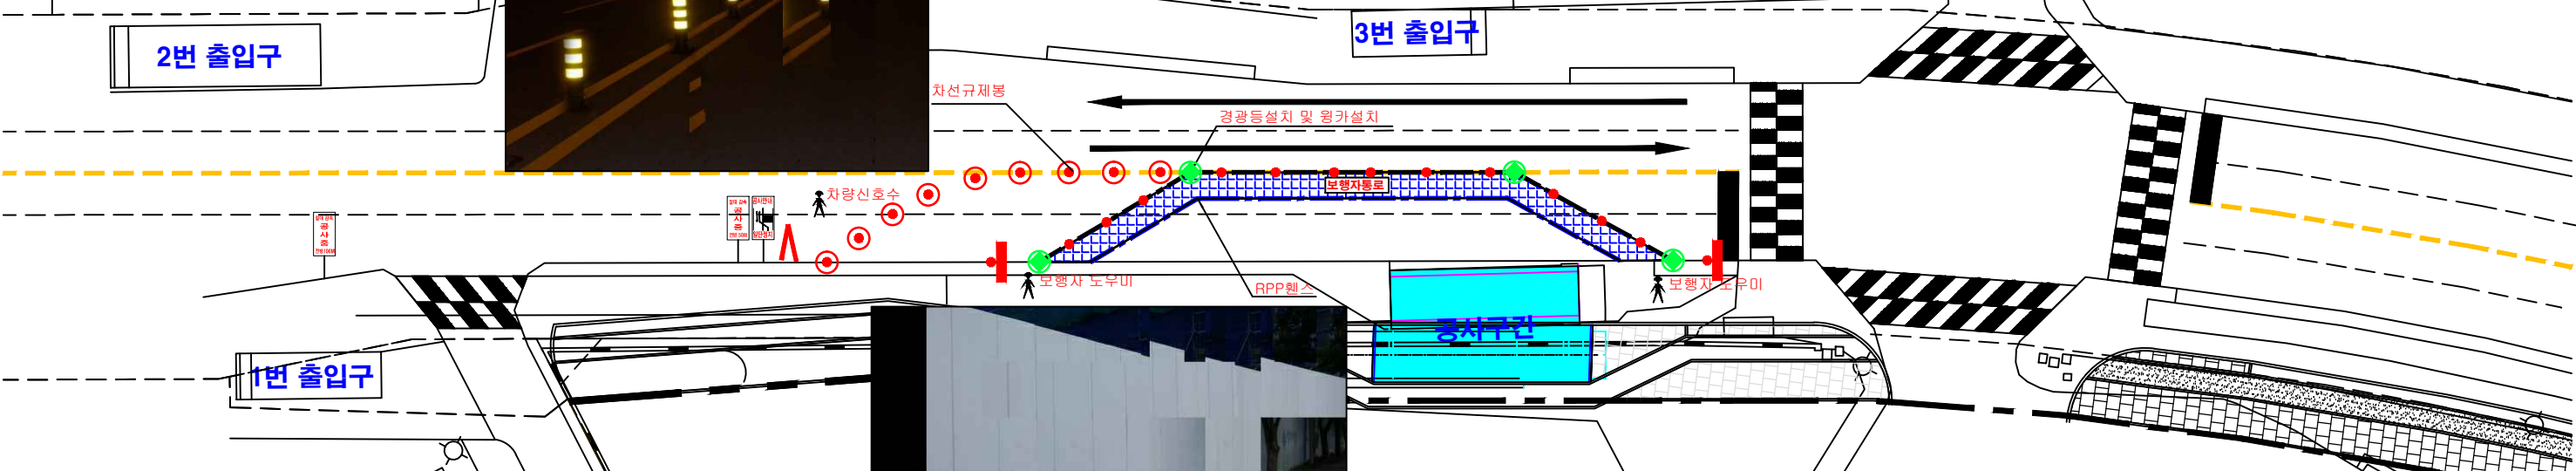


교통처리계획도 (1단계)

(2017.08.25 ~ 2017.09.25)

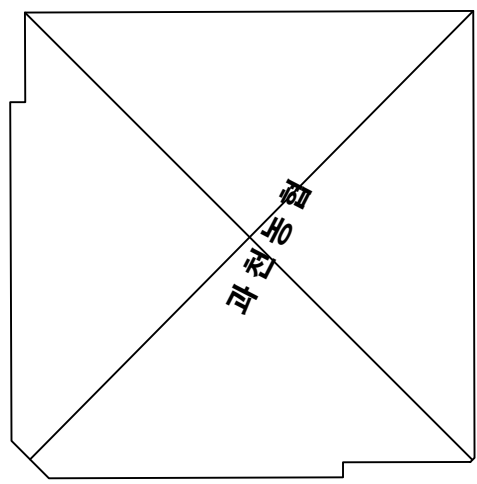

범	례
	공사구간
	원카
	조명등
	차선규제봉
	보행통로
	공사안내표지판<보행용>
	공사안내표지판<차량용>
	보행자통로안내표지판

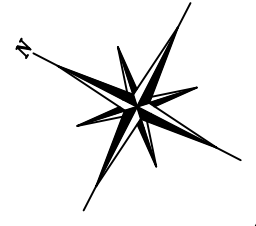