



교통처리계획도 (2단계) (2017.09.26 ~ 2018.05.14)

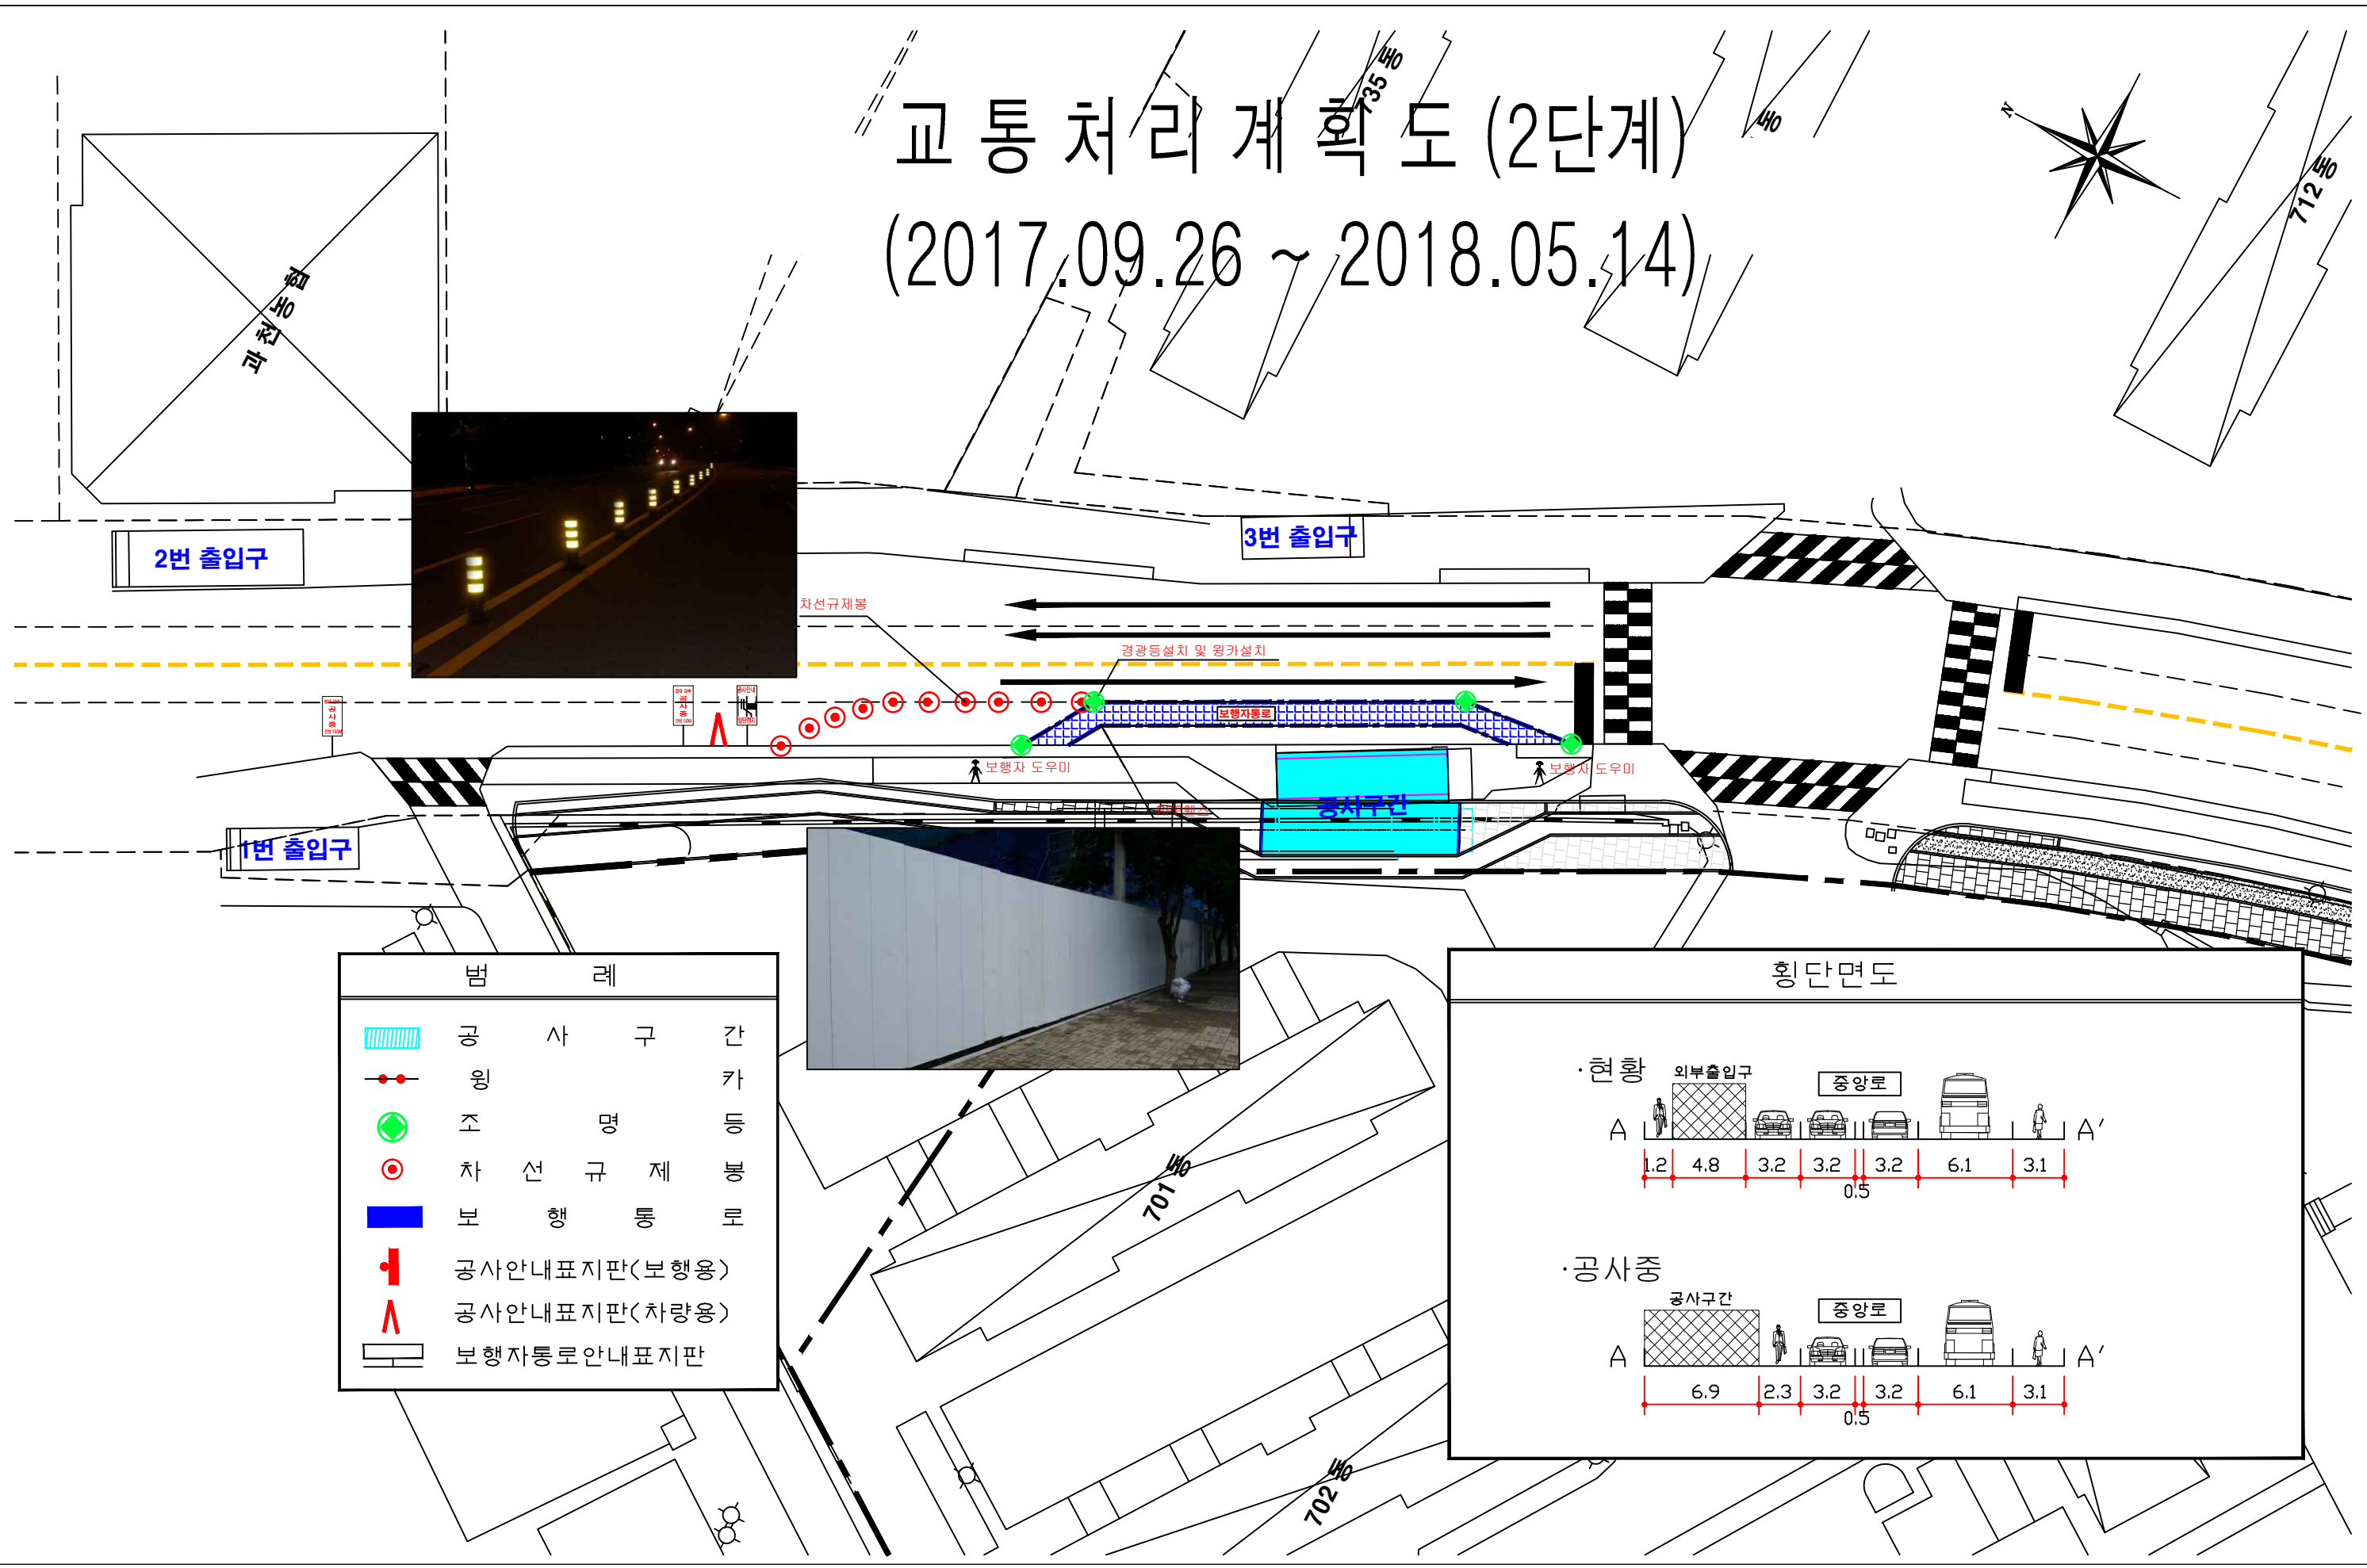

범례	
	공사구간
	원카
	조명등
	차선규제봉
	보행통로
	공사안내표지판<보행용>
	공사안내표지판<차량용>
	보행자통로안내표지판

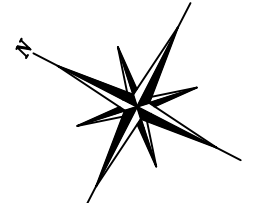